
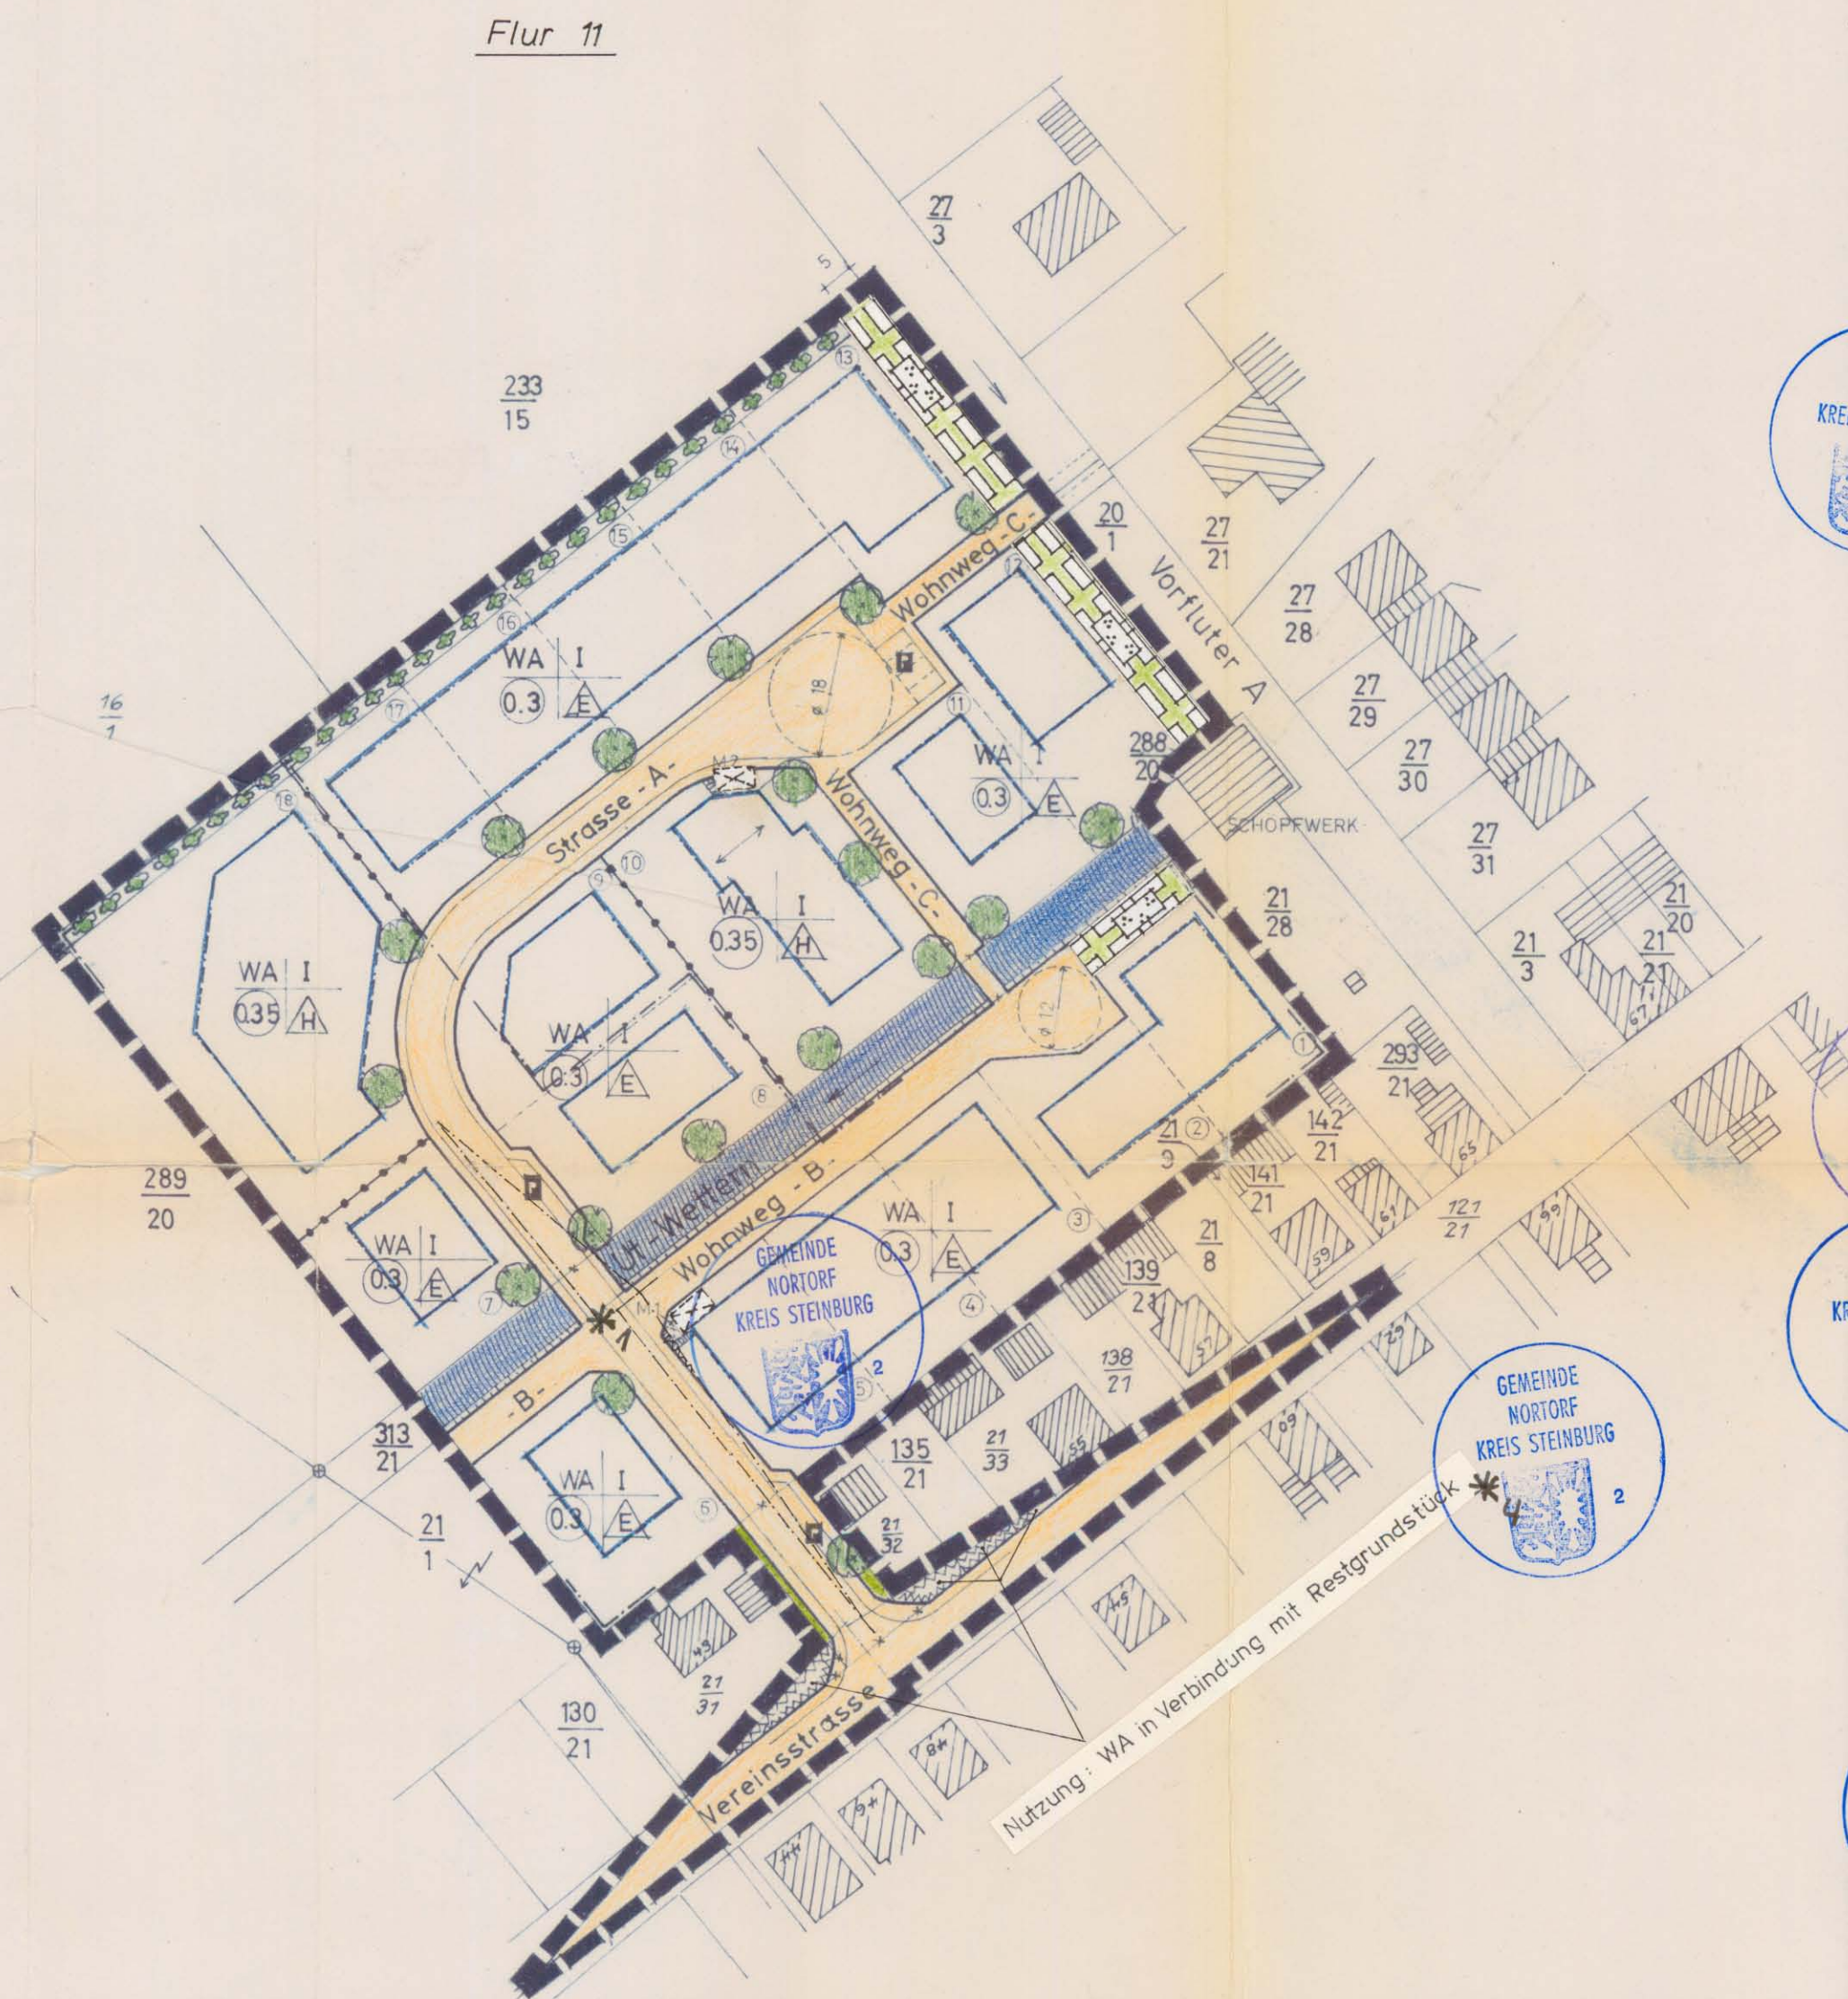




SATZUNG DER GEMEINDE NORTORF BEBAUUNGSPLAN NR. 2 — AM WASSERLAUF —

TEIL A: PLANZEICHNUNG M 1:1000

ES GILT DIE BAUNUTZUNGSVERORDNUNG (BauNVO) IN DER FASSUNG VOM 15.9.1977 (BGBl. I S. 1763)

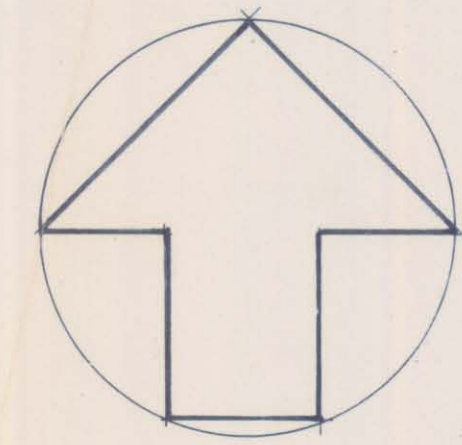

QUERSCHNITTE DER STRASSEN, WEGE, WETTERN M 1:100

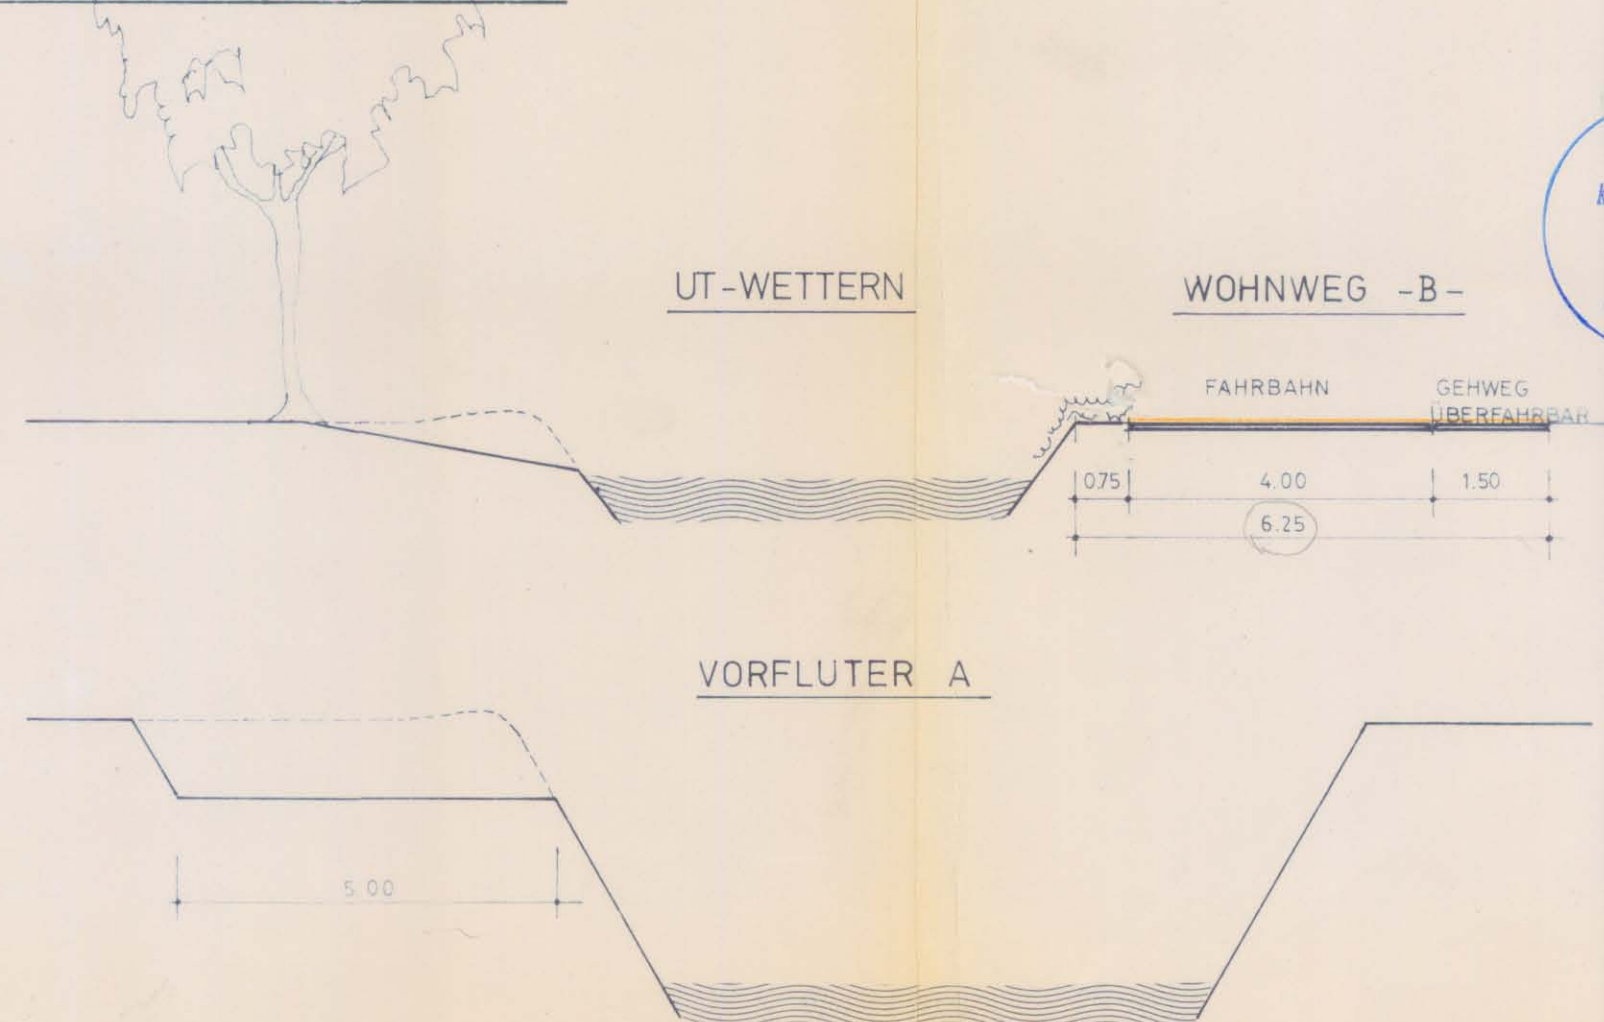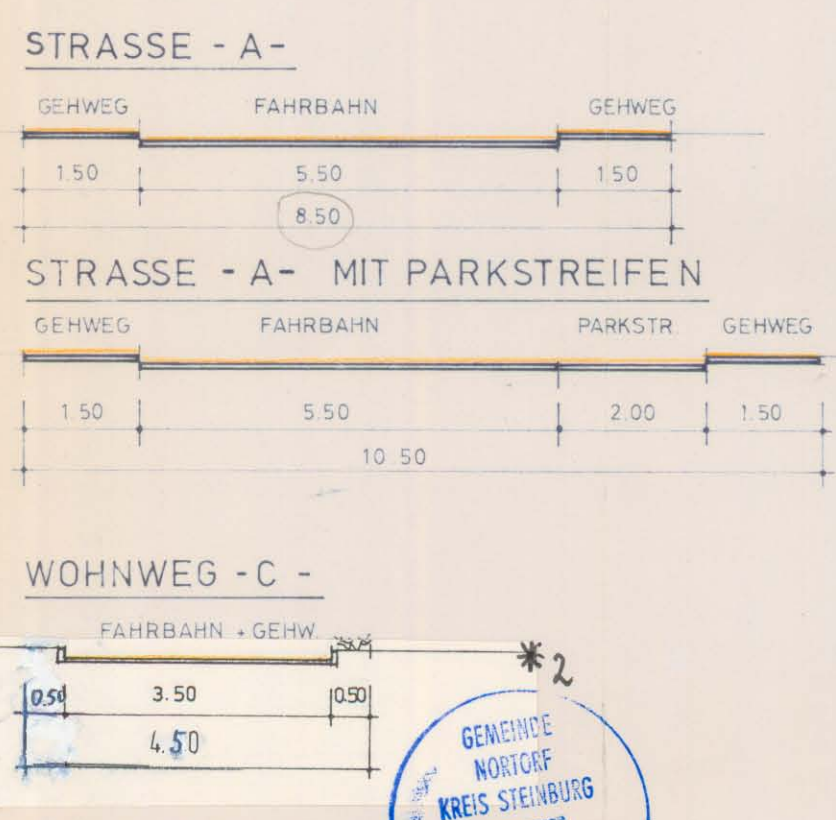

ZEICHENERKLÄRUNG

I FESTSETZUNGEN RECHTSVERORDNUNG

| Symbol | Bezeichnung | § 9 (1) | BauNVO |
|-----------|---|----------------|------------|
| WA | Allgemeines Wohngebiet | § 9 (1) | § 4 |
| I | Zahl der Vollgeschosse | § 9 (1) Nr. 1 | §§ 16+17 |
| *z.B. 0,3 | Geschoßflächenzahl | § 9 (1) Nr. 1 | §§ 16+17 |
| △ | Nur Einzelhäuser zulässig | § 9 (1) Nr. 2 | § 22 Nr. 2 |
| ▲ | Nur Hausgruppen zulässig | § 9 (1) Nr. 2 | § 22 Nr. 2 |
| [] | Überbaubare Flächen mit Baugrenzen | § 9 (1) Nr. 2 | § 23 Nr. 3 |
| [] | Verkehrsflächen | § 9 (1) Nr. 11 | |
| [] | Straßenbegrenzungslinie | § 9 (1) Nr. 11 | |
| [] | Flächen zum Parken von Fahrzeugen | § 9 (1) Nr. 11 | |
| [] | Mit Geh- und Fahrrechten zu belastende Flächen zu Gunsten des Sauerbundes Hackebö | § 9 (1) Nr. 21 | |
| [] | Von Bebauung freizuhalten Grundstücksflächen | § 9 (1) Nr. 10 | |
| [] | Abgrenzung von Baugebieten mit unterschiedlichem Maß der Nutzung | § 16 Nr. 5 | |
| [] | Flächen zum Anpflanzen von Sträuchern und deren Erhaltung gemäß § 9 (1) Nr. 25 a+b | | |
| [] | Neuanpflanzung von Bäumen und deren Erhaltung gemäß § 9 (1) Nr. 25 a+b | | |
| [] | Verlauf der Hauptfrontlinie | § 9 (1) Nr. 2 | |
| [] | Grünfläche ohne Parkanlage öffentlich | § 9 (1) Nr. 10 | |
| [] | Grenzen des räumlichen Geltungsbereiches des Bebauungsplanes Nr. 2 | § 9 (7) | |
| M1 | Flächen für Müllgefäße als Gemeinschaftsanlagen zu Gunsten der zukünftigen Parzelle 1 - 5 | § 9 (1) Nr. 22 | |
| M2 | Flächen für Müllgefäße als Gemeinschaftsanlage zu Gunsten der zukünftigen Parzelle 10 | § 9 (1) Nr. 22 | |
| [] | DARSTELLUNGEN OHNE NORMCHARAKTER | | |
| [] | Vorhandene Flurstücksgrenzen | | |
| [] | Künftig entfallende Flurstücksgrenzen | | |
| [] | Künftige Flurstücksgrenzen | | |
| [] | Bestehende Flurstücksnr. | | |
| [] | Parzellennummern der zukünftigen Baugrundstücke | | |
| [] | Geplante Sichtdreiecke für Anfahrtsichtweiten | | |
| [] | Fließrichtung der Wettern | | |
| [] | Grenze des 1. Querschnittes | | |


IV NACHRICHTLICHE ÜBERNAHME
* Erfüllung der Auflagen und Hinweise durch Satzungsändernden Beschluss der Gemeindevertretung vom 11. 12. 1983 und Genehmigungsverfügung vom 22. 3. 1983.
Die ziffern entsprechen dem Gemeinderatsbeschluss

TEIL B: TEXT

In Ergänzung zur Planzeichnung (Teil A) wird Folgendes festgesetzt:

- Aufgrund § 1 Abs. 6 Nr. 1 BauNVO wird festgesetzt, daß in den allgemeinen Wohngebieten die Ausnahmen gem. § 4 Abs. 3 BauNVO nicht Bestandteil des Bebauungsplanes werden.
- Art der baulichen Nutzung (§ 9 Abs. 1 Nr. 1 in Verbindung mit § 1 - 15 BauNVO). Es sind nur Wohngebäude mit nicht mehr als 2 Wohneinheiten zulässig, hiervon sind die Grundstücke Nr. 10 und Nr. 18 ausgenommen.
- Höhenlage der baulichen Anlagen: (§ 9 Abs. 2 in Verbindung mit § 31 Abs. 1 BauNVO). Die Oberkante der Erdgeschoßfußböden wird für alle Baugrundstücke mit max. 0,65 m und min. 0,30 m über der mittleren Höhenlage des jeweils zugehörigen Straßenabschnittes bzw. Wohnweges (Baustraße) festgesetzt.
- Von der Bebauung freizuhalten Flächen (Sichtdreiecke) (§ 9 Abs. 1 Nr. 1 BauNVO). In den Sichtdreiecken sind Nebenanlagen und Einrichtungen gemäß § 14 Abs. 1 BauNVO unzulässig. Einfriedigungen und Bepflanzungen dürfen in diesem Bereich eine Höhe von über 0,70 m über Fahrbahnkante nicht überschreiten. Für Eckgrundstücke ist im Strasseneinmündungsbereich die Anlage von Grundstückszufahrten unzulässig.
- Flächen zur Anpflanzung von Bäumen und Sträuchern. Die Flächen zum Anpflanzen von Bäumen und Sträuchern sind mit standortgerechten Bäumen und Gehölzern gem. § 9 (1) 25a BauNVO zu bepflanzen und gemäß § 9 (1) Nr. 25b zu erhalten.
- Festsetzung über die äußere Gestaltung der baulichen Anlagen: (§ 9 Abs. 4 BauNVO in Verbindung mit § 1 Baugestalt G)
 - Für Wohngebäude werden folgende Materialien festgesetzt: Außenwandmaterial - Es ist nur Verblendenwerk in den Farbabstufungen rot - rotbraun zulässig. Dachdeckungsmaterial - Es sind rot - braune Dachziegel zu verwenden.
 - Dachneigung - Es sind auf den Wohngebäuden nur geneigte Dächer mit einer Dachneigung von 30 - 45° zu verwenden.
 - Garagen - Die Außenwände der Garagen sind in den Materialien der Hauptgebäude auszubilden.

ÜBERSICHTSPLAN M 1:5000

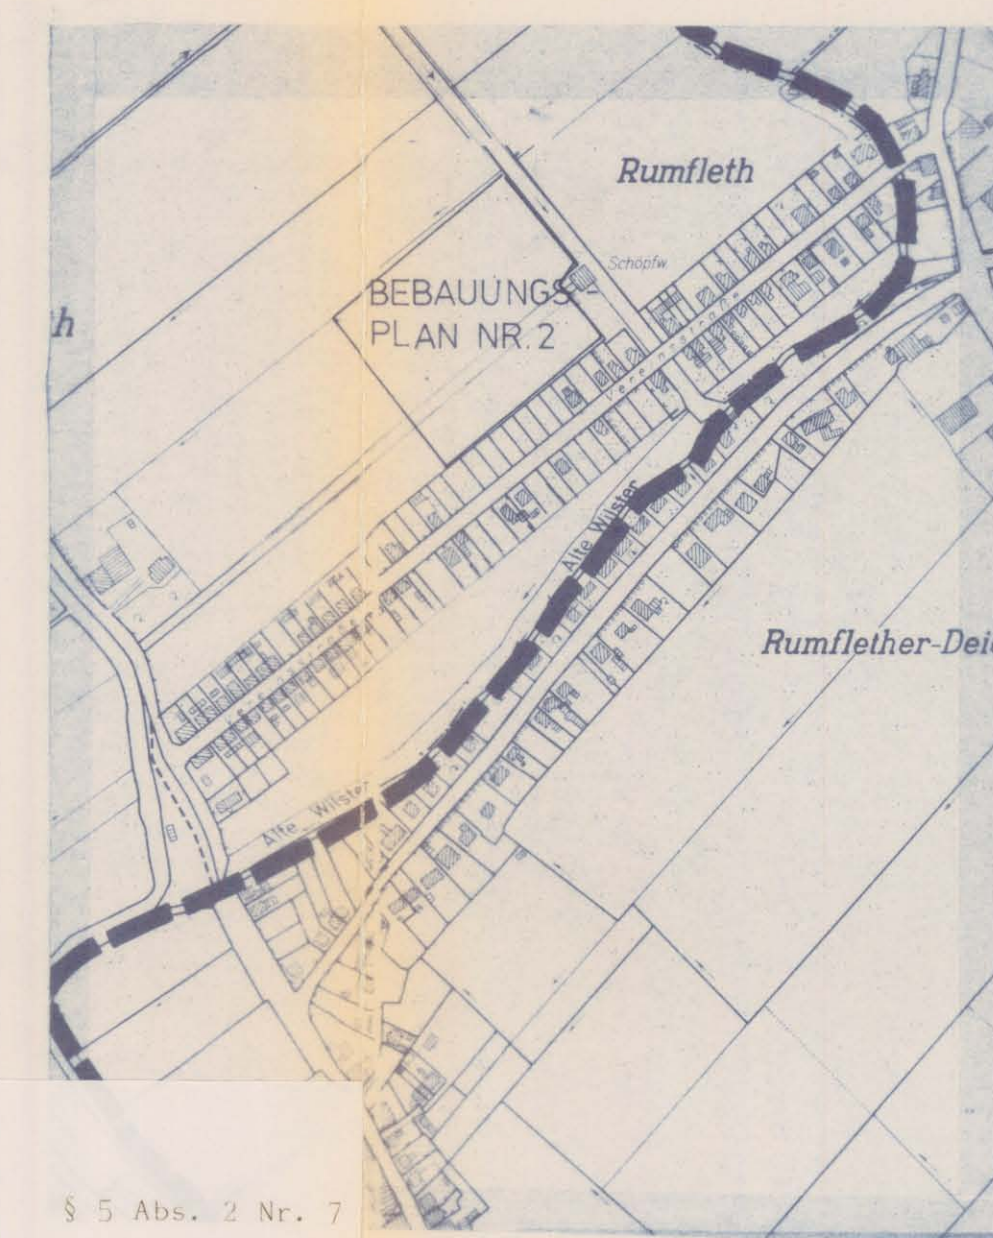



BEBAUUNGSPLANSATZUNG

Satzung der Gemeinde Nortorf, Kreis Steinburg, für den Bebauungsplan Nr. 2 - am Wasserlauf - im Ortsteil Rumfleth für das Gebiet: Nördlich der Verinsstraße mit den Flurstücken 289/20 tlw., 213/21 tlw., 217/1 tlw., 217/2 tlw., 217/3 tlw., 217/4 tlw., 217/5 tlw., 217/6 tlw., 217/7 tlw., 217/8 tlw., 217/9 tlw., 217/10 tlw., 217/11 tlw., 217/12 tlw., 217/13 tlw., 217/14 tlw., 217/15 tlw., 217/16 tlw., 217/17 tlw., 217/18 tlw., 217/19 tlw., 217/20 tlw., 217/21 tlw., 217/22 tlw., 217/23 tlw., 217/24 tlw., 217/25 tlw., 217/26 tlw., 217/27 tlw., 217/28 tlw., 217/29 tlw., 217/30 tlw., 217/31 tlw., 217/32 tlw., 217/33 tlw., 217/34 tlw., 217/35 tlw., 217/36 tlw., 217/37 tlw., 217/38 tlw., 217/39 tlw., 217/40 tlw., 217/41 tlw., 217/42 tlw., 217/43 tlw., 217/44 tlw., 217/45 tlw., 217/46 tlw., 217/47 tlw., 217/48 tlw., 217/49 tlw., 217/50 tlw., 217/51 tlw., 217/52 tlw., 217/53 tlw., 217/54 tlw., 217/55 tlw., 217/56 tlw., 217/57 tlw., 217/58 tlw., 217/59 tlw., 217/60 tlw., 217/61 tlw., 217/62 tlw., 217/63 tlw., 217/64 tlw., 217/65 tlw., 217/66 tlw., 217/67 tlw., 217/68 tlw., 217/69 tlw., 217/70 tlw., 217/71 tlw., 217/72 tlw., 217/73 tlw., 217/74 tlw., 217/75 tlw., 217/76 tlw., 217/77 tlw., 217/78 tlw., 217/79 tlw., 217/80 tlw., 217/81 tlw., 217/82 tlw., 217/83 tlw., 217/84 tlw., 217/85 tlw., 217/86 tlw., 217/87 tlw., 217/88 tlw., 217/89 tlw., 217/90 tlw., 217/91 tlw., 217/92 tlw., 217/93 tlw., 217/94 tlw., 217/95 tlw., 217/96 tlw., 217/97 tlw., 217/98 tlw., 217/99 tlw., 217/100 tlw., 217/101 tlw., 217/102 tlw., 217/103 tlw., 217/104 tlw., 217/105 tlw., 217/106 tlw., 217/107 tlw., 217/798 tlw., 217/799 tlw., 217/800 tlw., 217/801 tlw., 217/802 tlw., 217/803 tlw., 217/804 tlw., 217/805 tlw., 217/806 tlw., 217/807 tlw., 217/808 tlw., 217/809 tlw., 217/810 tlw., 217/811 tlw., 217/812 tlw., 217/813 tlw., 217/814 tlw., 217/815 tlw., 217/816 tlw., 217/817 tlw., 217/818 tlw., 217/819 tlw., 217/820 tlw., 217/821 tlw., 217/822 tlw., 217/823 tlw., 217/824 tlw., 217/825 tlw., 217/826 tlw., 217/827 tlw., 217/828 tlw., 217/829 tlw., 217/830 tlw., 217/831 tlw., 217/832 tlw., 217/833 tlw., 217/834 tlw., 217/835 tlw., 217/836 tlw., 217/837 tlw., 217/838 tlw., 217/839 tlw.,

SATZUNG DER GEMEINDE NORTORF BEBAUUNGSPLAN NR. 2 - AM WASSERLAUF

TEIL A: PLANZEICHNUNG M 1:1000

ES GILT DIE BAUNUTZUNGSVERORDNUNG (BauNVO) IN DER FASSUNG VOM 15.9.1977 (BGBl. I S. 1763)

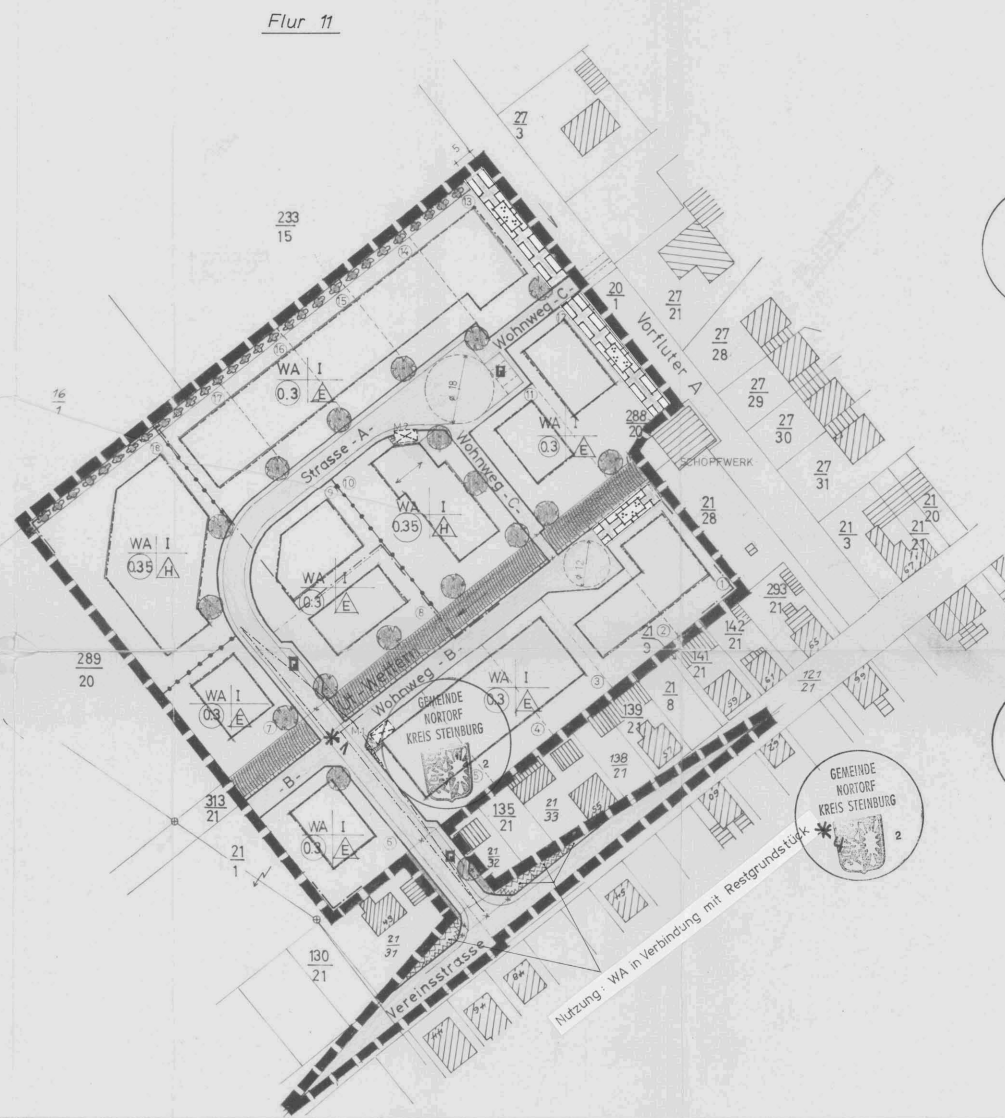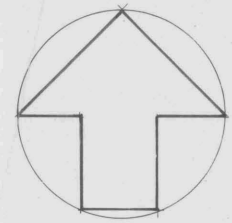

ZEICHENERKLÄRUNG

I FESTSETZUNGEN RECHTSVERORDNUNG

| Symbol | Bedeutung | BauNVO | BauNVO |
|-----------|---|---------------|-----------|
| WA | Allgemeines Wohngebiet | §9 (1) | §4 |
| I | Zahl der Vollgeschosse | §9 (1) Nr. 1 | §16+17 |
| *z.B. 0.3 | Geschoßflächenzahl | §9 (1) Nr. 1 | §16+17 |
| E | Nur Einzelhäuser zulässig | §9 (1) Nr. 2 | §22 Nr. 2 |
| H | Nur Hausgruppen zulässig | §9 (1) Nr. 2 | §22 Nr. 2 |
| [Symbol] | Überbaubare Flächen mit Baugrenzen | §9 (1) Nr. 2 | §23 Nr. 3 |
| [Symbol] | Verkehrsflächen | §9 (1) Nr. 11 | |
| [Symbol] | Straßenbegrenzungslinie | §9 (1) Nr. 11 | |
| [Symbol] | Flächen zum Parken von Fahrzeugen | §9 (1) Nr. 11 | |
| [Symbol] | Mit Geh- und Fahrrechten zu belastende Flächen zu Gunsten des Sielverbandes Hackebe | §9 (1) Nr. 21 | |
| [Symbol] | Von Bebauung freizuhaltende Grundstücksflächen | §9 (1) Nr. 10 | |
| [Symbol] | Abgrenzung von Baugebieten mit unterschiedlichem Maß der Nutzung | | §16 Nr. 5 |
| [Symbol] | Flächen zum Anpflanzen von Sträuchern und deren Erhaltung gemäß §9 (1) Nr. 25 a+b | | |
| [Symbol] | Neuanpflanzung von Bäumen und deren Erhaltung gemäß §9 (1) Nr. 25 a+b | | |
| [Symbol] | Verlauf der Hauptflurlinie | §9 (1) Nr. 2 | |
| [Symbol] | Grünfläche ohne Parkanlage öffentlich | §9 (1) Nr. 15 | |
| [Symbol] | Grenzen des räumlichen Geltungsbereiches des Bebauungsplanes Nr. 2 | §9 (7) | |
| M1 | Flächen für Müllgräbe als Gemeinschaftsanlagen zu Gunsten der zukünftigen Parzellen 1-5 | §9 (1) Nr. 22 | |
| *10 | Flächen für Müllgräbe als Gemeinschaftsanlage zu Gunsten der zukünftigen Parzelle 10 | §9 (1) Nr. 22 | |

DARSTELLUNGEN OHNE NORMCHARAKTER

| | |
|----------|---|
| [Symbol] | Vorhandene Flurstücksgrenzen |
| [Symbol] | Künftig entfallende Flurstücksgrenzen |
| [Symbol] | Künftige Flurstücksgrenzen |
| [Symbol] | Bestehende Flurstücknummern |
| [Symbol] | Parzellennummern der zukünftigen Baugrundstücke |
| [Symbol] | Geplante Sichtdreiecke für Anfahrtsichtweiten |
| [Symbol] | Flißrichtung der Wettern |
| [Symbol] | Grenze des 1. Bauabschnittes |

IV NACHRICHTLICHE ÜBERNAHME

Wasserfläche
§ 5 Abs. 2 Nr. 7
*Erfüllung der Auflagen und Hinweise durch Satzungsändernden Beschluss der Gemeindevertretung vom 11. 12. 1983 und Genehmigungsverfügung vom 22. 3. 1986.
Die Ziffern 1 bis 5 sind dem Gemeinderatsbeschluss vom 11. 12. 1983 zugeordnet.
Bürgermeister

TEIL B: TEXT


In Ergänzung zur Planzeichnung (Teil A) wird Folgendes festgesetzt:

- Aufgrund §1 Abs. 6 Nr. 1 BauNVO wird festgesetzt, daß in den allgemeinen Wohngebieten die Ausnahmen gem. §4 Abs. 3 BauNVO nicht Bestandteil des Bebauungsplanes werden.
- Art der baulichen Nutzung (§9 Abs. 1 Nr. 1 in Verbindung mit §1 - 15 BauNVO). Es sind nur Wohngebäude mit nicht mehr als 2 Wohneinheiten zulässig, hiervon sind die Grundstücke Nr. 10 und Nr. 18 ausgenommen.
- Höhenlage der baulichen Anlagen (§9 Abs. 2 in Verbindung mit §31 Abs. 1 BauNVO). Die Oberkante der Erdgeschoßfußböden wird für alle Baugrundstücke mit max. 0,65 m und min. 0,30 m über der mittleren Höhenlage des jeweils zugehörigen Straßenmittes bzw. Wohnweges (Baustraße) festgesetzt.
Von der Bebauung freizuhaltende Flächen (Sichtdreiecke) (§9 Abs. 1 Nr. 1 BauNVO). In den Sichtdreiecken sind Nebenanlagen und Einrichtungen gemäß §14 Abs. 1 BauNVO unzulässig. Einfriedigungen und Bepflanzungen dürfen in diesem Bereich eine Höhe von über 0,70 m über Fahrbahnkante nicht überschreiten. Für Eckgrundstücke ist im Straßeneinmündungsbereich die Anlage von Grundstückszufahrten unzulässig.
- Flächen zur Anpflanzung von Bäumen und Sträuchern. Die Flächen zum Anpflanzen von Bäumen und Sträuchern sind mit standortgerechten Bäumen und Gebüschern gem. §9 (1) 25a BauNVO zu bepflanzen und gemäß §9 (1) Nr. 25b zu erhalten.
- Festsetzung über die äußere Gestaltung der baulichen Anlagen (§9 Abs. 4 BauNVO in Verbindung mit §1 Baugestalt G)
 - Für Wohngebäude werden folgende Materialien festgesetzt:
Außenwandmaterial - Es ist nur Verblendmauerwerk in den Farbstufen rot - rotbraun zulässig. Dachdeckungsmaterial - Es sind rot - braune Dachziegel zu verwenden.
 - Dachneigung - Es sind auf den Wohngebäuden nur geneigte Dächer mit einer Dachneigung von 30 - 45° zu verwenden.
 - Garagen - Die Außenwände der Garagen sind in den Materialien der Hauptgebäude auszubilden.

ÜBERSICHTSPLAN M 1:5000



QUERSCHNITTE DER STRASSEN, WEGE, WETTERN M 1:100

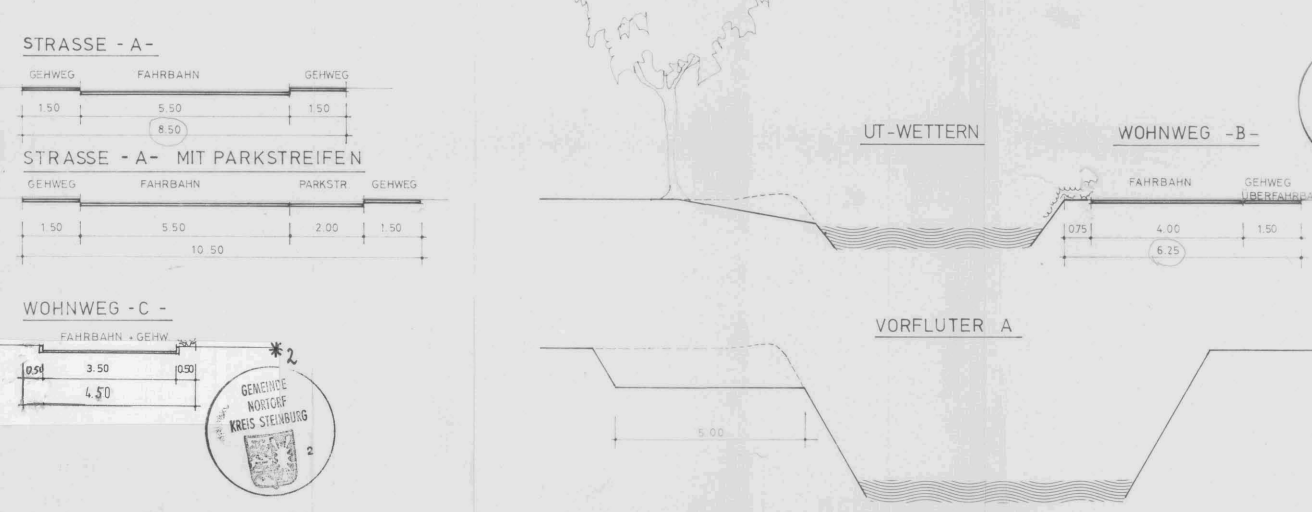

BEBAUUNGSPLANSATZUNG

Satzung der Gemeinde Nortorf, Kreis Steinburg, für den Bebauungsplan Nr. 2 - am Wasserlauf - im Ortsteil Rumfleth für das Gebiet:
Nördlich der Verneisstraße mit den Flurstücken 289/20 tlw., 213/21 tlw., 217/1 tlw., 219/1 tlw., 221/1 tlw., 222/1 tlw., 223/1 tlw.

Aufgrund des § 10 des Bundesbaugesetzes (BBauG) in der Fassung der Bekanntmachung vom 18. August 1976 (BGBl. I S. 2556), zuletzt geändert durch Gesetz vom 6. Juli 1979 (BGBl. I S. 949), (bei baugestalterischen Festsetzungen zusätzlich § 11 Abs. 1 der Landesordnung in der Fassung der Bekanntmachung vom 20. Juni 75 (GVBl. Schl.-H. S. 141) zuletzt geändert durch Gesetz vom 28. März 1979 (GVBl. Schl.-H. S. 260); i. V. m. § 1 des Gesetzes über baugestalterische Festsetzungen vom 11. November 1981 (GVBl. Schl.-H. S. 249) wird nach Beschlussfassung durch die Gemeindevertretung vom 19. 9. 1982 folgende Satzung über den Bebauungsplan Nr. 2 für das Gebiet "Am Wasserlauf" bestehend aus der Planzeichnung (Teil A) und dem Text (Teil B), erlassen.

Verfahrensvermerk

- Aufgestellt aufgrund des Aufstellungsbeschlusses der Gemeindevertretung vom 8. 10. 1972. Die ortsübliche Bekanntmachung des Aufstellungsbeschlusses ist durch den durch Abdruck in der Wüstnerschen vom 20. 10. 1972 erfolgt.
Nortorf, den 20. 12. 1982
- Die frühzeitige Bürgerbeteiligung nach § 2 a Abs. 1 BauNVO 1976/1979 ist am 24. 10. 1980 durchgeführt worden. Bei dem Zeitpunkt der Bekanntmachung des Aufstellungsbeschlusses ist die Abs. 4 Nr. 2 Absatz 1976/1979 von der frühestmöglichen Zeitpunkt abgelesen worden.
Nortorf, den 20. 12. 1982
- Die von der Planung berührten Träger öffentlicher Belange sind mit Schreiben vom 27. 10. 1980 zur Abgabe von Stellungnahmen aufgefordert worden.
Nortorf, den 20. 12. 1982
- Die Gemeindevertretung hat am 12. 3. 1981, der Bebauungsplan mit Begründung beschlossen (BauNVO) und die Planung bestimmt.
Nortorf, den 20. 12. 1982
- Der Entwurf des Bebauungsplanes, bestehend aus der Planzeichnung (Teil A) und dem Text (Teil B), sowie die Begründung haben in der Zeit vom 29. 4. 1981 bis zum 29. 5. 1981 während folgender Zeiten (Tage, Stunden) öffentlich ausliegen. Die öffentliche Auslegung ist mit dem Hinweis, daß Bedenken und Anregungen während der Auslegungsfrist von jedermann schriftlich oder zu Protokoll geltend gemacht werden können, am 19. 4. 1981 in der Wüstnerschen (Zeitung des Kreises Steinburg) bekannt gemacht worden. Die Bekanntmachung ist durch Abdruck ortsüblich bekannt gemacht worden.
Nortorf, den 20. 12. 1982
- Der katastermäßige Bestand am 21. Okt. 1982 sowie die geometrischen Festlegungen der neuen baulichen Plannung werden als richtig bescheinigt.
Nortorf, den 06. Dez. 1982
- Die Gemeindevertretung hat über die vorgebrachten Bedenken und Anregungen sowie über die Stellungnahme der Katasterämter entschieden. Das Ergebnis ist mitgeteilt worden.
Nortorf, den 20. 12. 1982
- Der Bebauungsplan bestehend aus der Planzeichnung (Teil A) und dem Text (Teil B), wurde am 19. 3. 1982 von der Gemeindevertretung als Satzung beschlossen. Der Bebauungsplan wurde mit Beschluss der Gemeindevertretung vom 19. 3. 1982 genehmigt.
Nortorf, den 20. 12. 1982
- Die Genehmigung dieser Bebauungsplansatzung bestehend aus der Planzeichnung (Teil A) und dem Text (Teil B), wurde mit Beschluss des Landrats des Kreises Steinburg am 22. 3. 1983 Az. 10 11 85 mit Auflagen und Hinweisen genehmigt.
Nortorf, den 4. 7. 1985
- Die Auflagen wurden durch den Landrat des Kreises Steinburg erfüllt, die Hinweise sind beachtet. Die Auflagenbefreiung wurde mit Beschluss des Landrats des Kreises Steinburg vom 14. 2. 1986 Az. 10 11 85-03-XI-M-85 bestätigt.
Nortorf, den 18. 3. 1986
- Die Bebauungsplansatzung besteht aus der Planzeichnung (Teil A) und dem Text (Teil B), wurde am 19. 3. 1982 genehmigt.
Nortorf, den 18. 3. 1986
- Die Genehmigung der Bebauungsplansatzung wurde am 19. 3. 1986 ortsüblich bekannt gemacht worden. In der Bekanntmachung ist auf die Geltungsmachung der Verordnungen über Verfahrens- und Formvorschriften und die Rechtsfolgen (§ 15 a Abs. 4 BBauG) sowie auf Fälligkeit und Erlasschen von Entschädigungsansprüchen (§ 44 c BBauG) hingewiesen worden. Die Satzung ist nach § 30. 3. 86 rechtsverbindlich geworden.
Nortorf, den 30. 3. 1986

PLANUNGSSTAND

PLANVERFASSER