



STADT WILSTER - KREIS STEINBURG - 11. ÄNDERUNG DES FLÄCHENNUTZUNGSPLANES „AM STEINDAMM“

FÜR DAS GEBIET :
SÜDLICH DER BAHNLINIE BRUNSBÜTTEL - WILSTER,
NÖRDLICH DER STRASSE „STEINDAMM“ (L 135) UND
DER RANDBEBAUUNG STEINDAMM HAUS-NR. 8,
WESTLICH DES VORHANDENEN EINKAUFSZENTRUMS,
ÖSTLICH DER BEBAUUNG UND DER RÜCKWÄRTIGEN FLÄCHEN
STEINDAMM HAUS-NR. 7

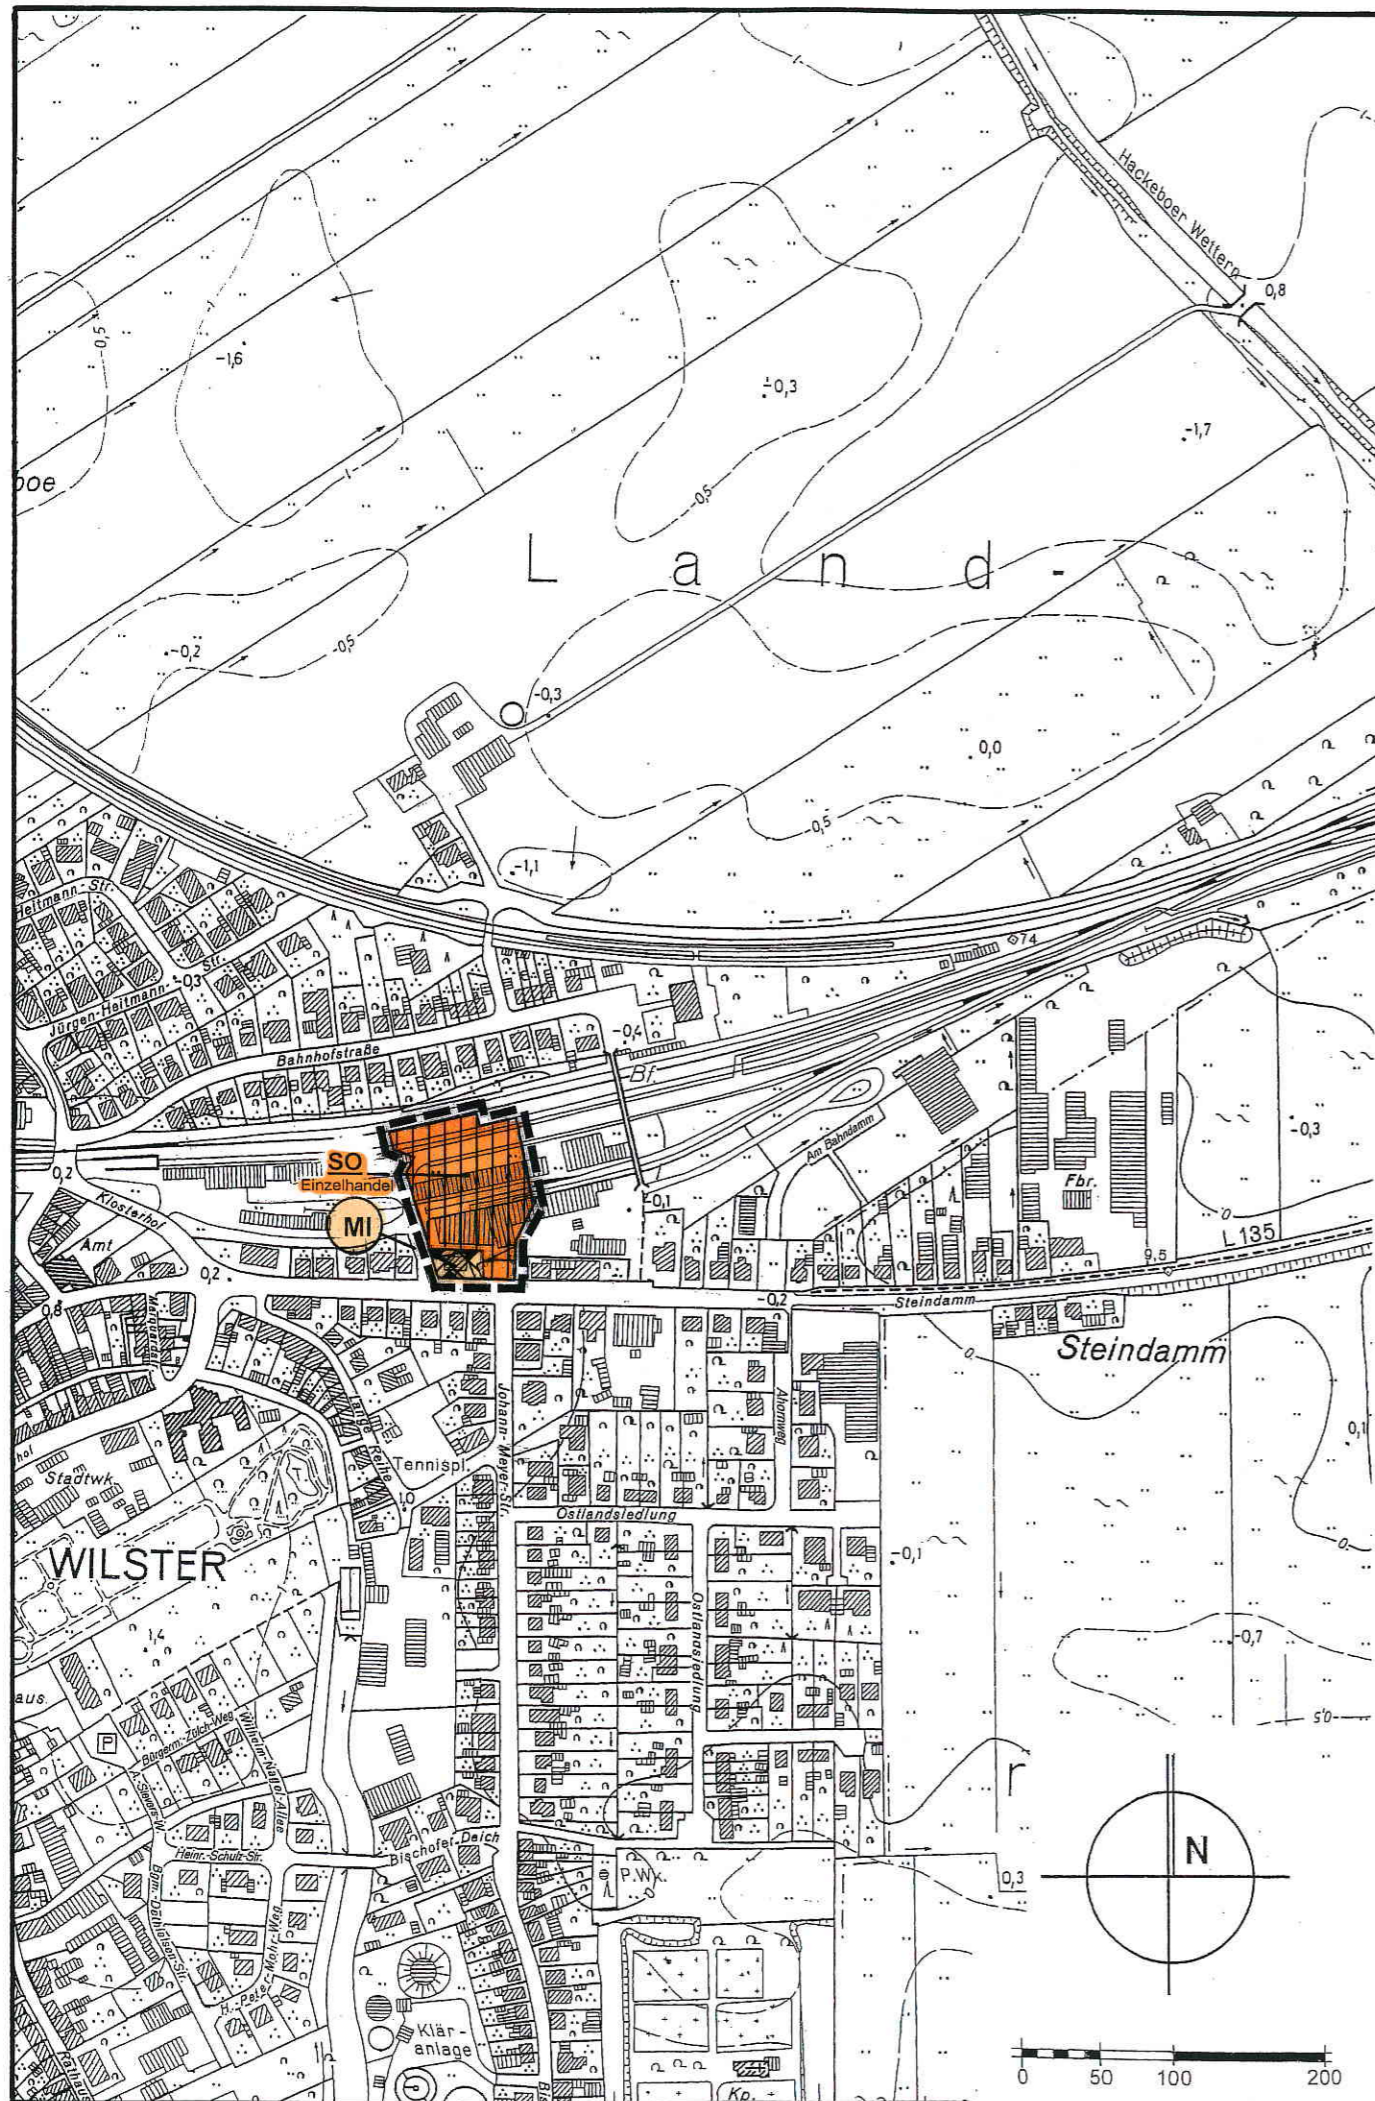

ÜBERSICHTSPLAN

M. 1 : 25.000

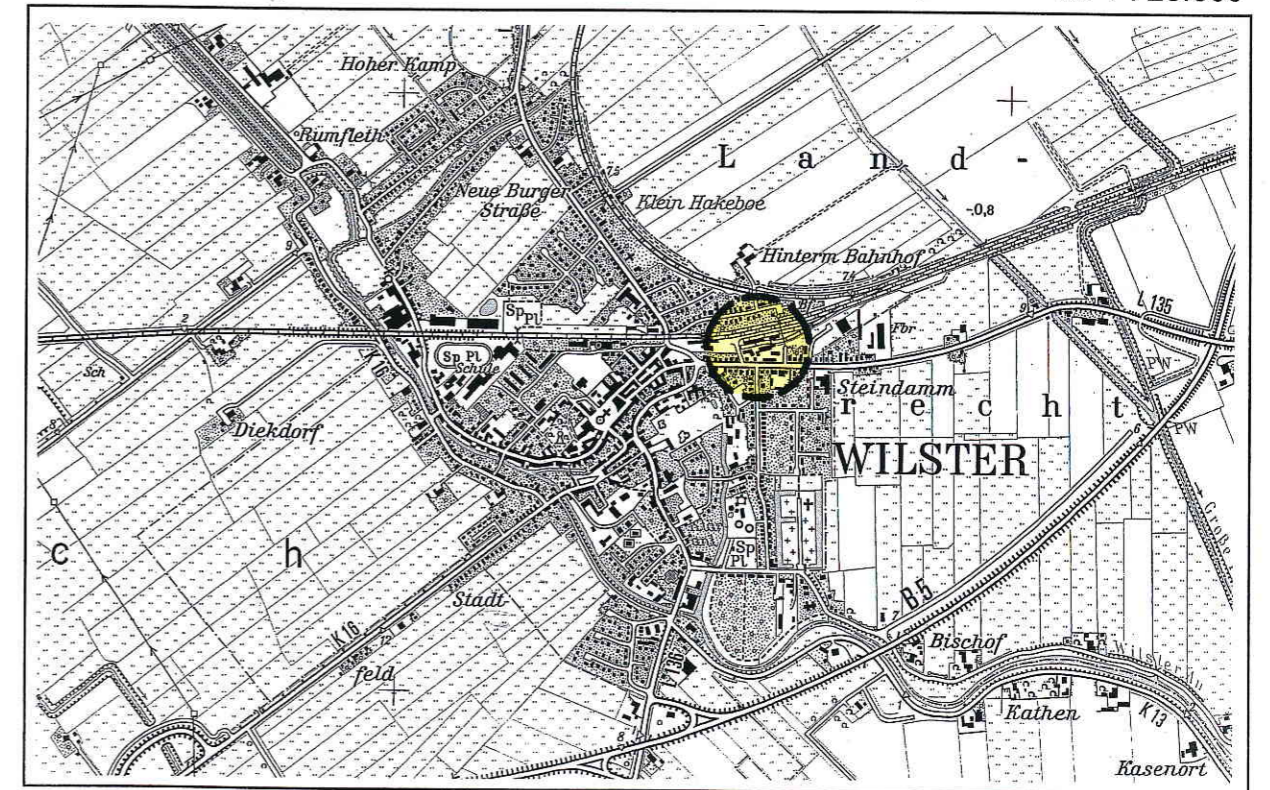

Beratungs- und Verfahrensstand : Ratsversammlung vom 30.01.2006 Gesamt abwägung / Abschließender Beschluss Genehmigungsverfahren	Planverfasser : BIS · SCHARLIBBE 24613 Aukrug	Maßstab : 1 : 5.000 (im Original)	Planungsstand vom : 13.01.2006
---	---	---	-----------------------------------