


ANLAGE 2
BÜLTUNGS BEREICH
2. ÄND. B-PLAN NR. 3
GEM. ECKLAK

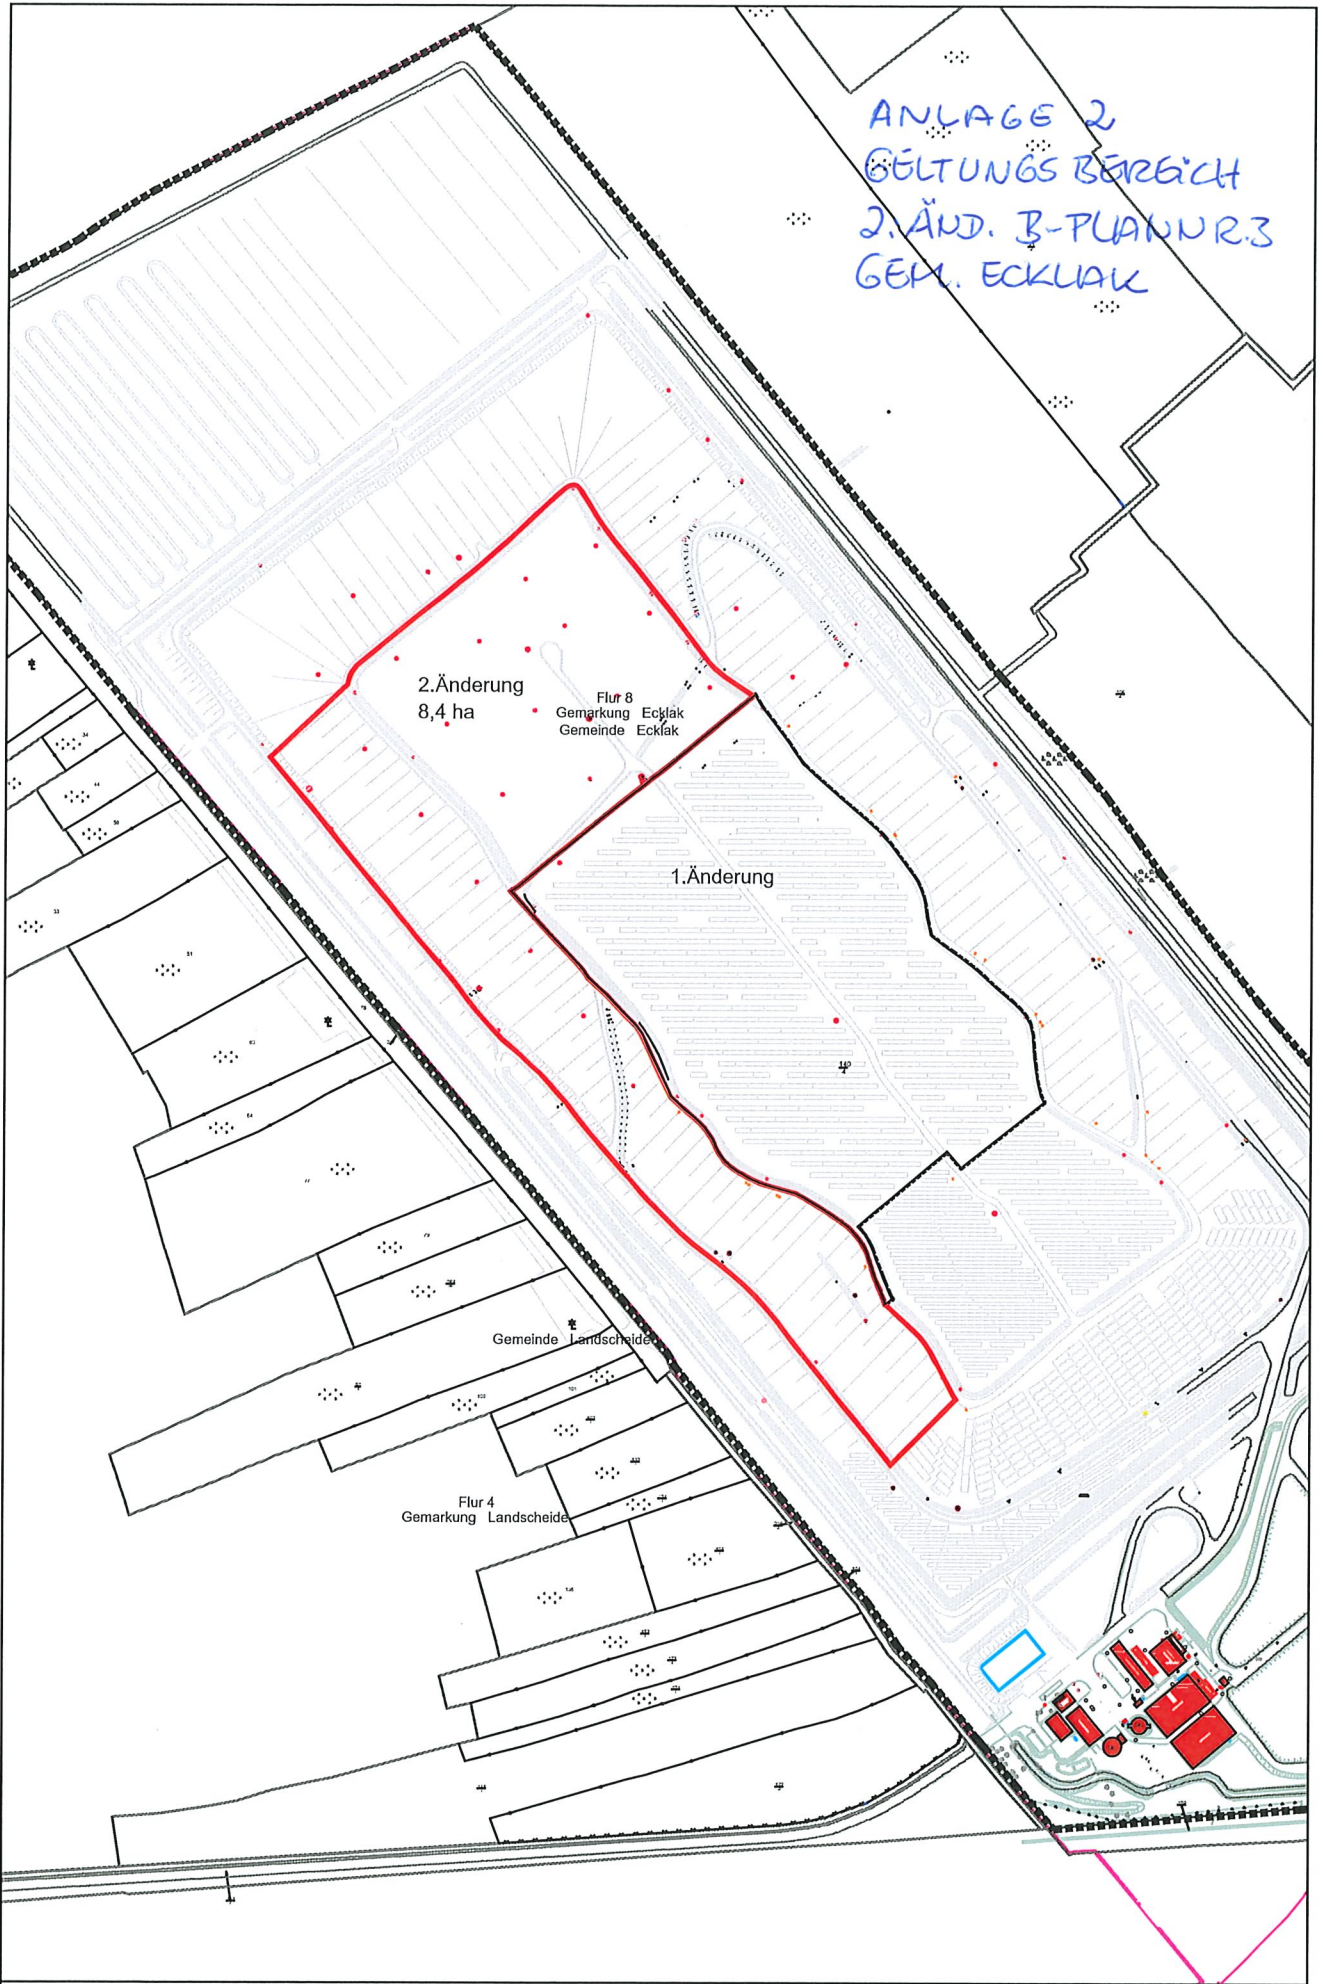

Anlage zum Aufstellungsbeschluss 2. Änderung des vorhabenbezogenen Bebauungsplan Nr. 3 "Photovoltaik Mülldeponie"